令和 5年 12月　日

関係者各位 様

発注者　皆野町役場(建設課)
請負者　久保土建有限会社

お 知 ら せ(通行止め)

町道皆野63号線道路改良工事
秩父郡皆野町大字 皆野 地内

道路工事のため、**令和 6年 1月15日(AM8:30～PM17:00)**

から施工致します。

工事箇所が、町道に・機械を据えての掘削 等 工事なりますので、**車両通行不可**となります。

工事中は、現在と同様に歩行者のみ通行は可能ですが、十分に注意して通行して下さい。

工事期間中、大変ご不便・ご迷惑をおかけいたしますが、何卒ご協力をよろしく

お願い致します。

また、天候不順(降雨・降雪 等)の場合は、施工日が変更になる場合があります。

変更の場合は書面にて、お知らせ致します。

※ 工事期間中、お気づきの点がありましたら、下記までご連絡いただきますようお願いいたします。

記

- 工　事　名　町道皆野63号線道路改良工事
- 工 事 場 所　秩父郡皆野町大字 皆野 地内
- 連　絡　先　久保土建(有)　TEL0494-62－1442
- 工 事 期 間　令和 5年11月30日～令和 6年 3月15日
- 工事場所(別紙)　(AM8:30～PM17:00・工事状況により延長があります。)

平成27年10月測量

秩父郡皆野町大字皆野

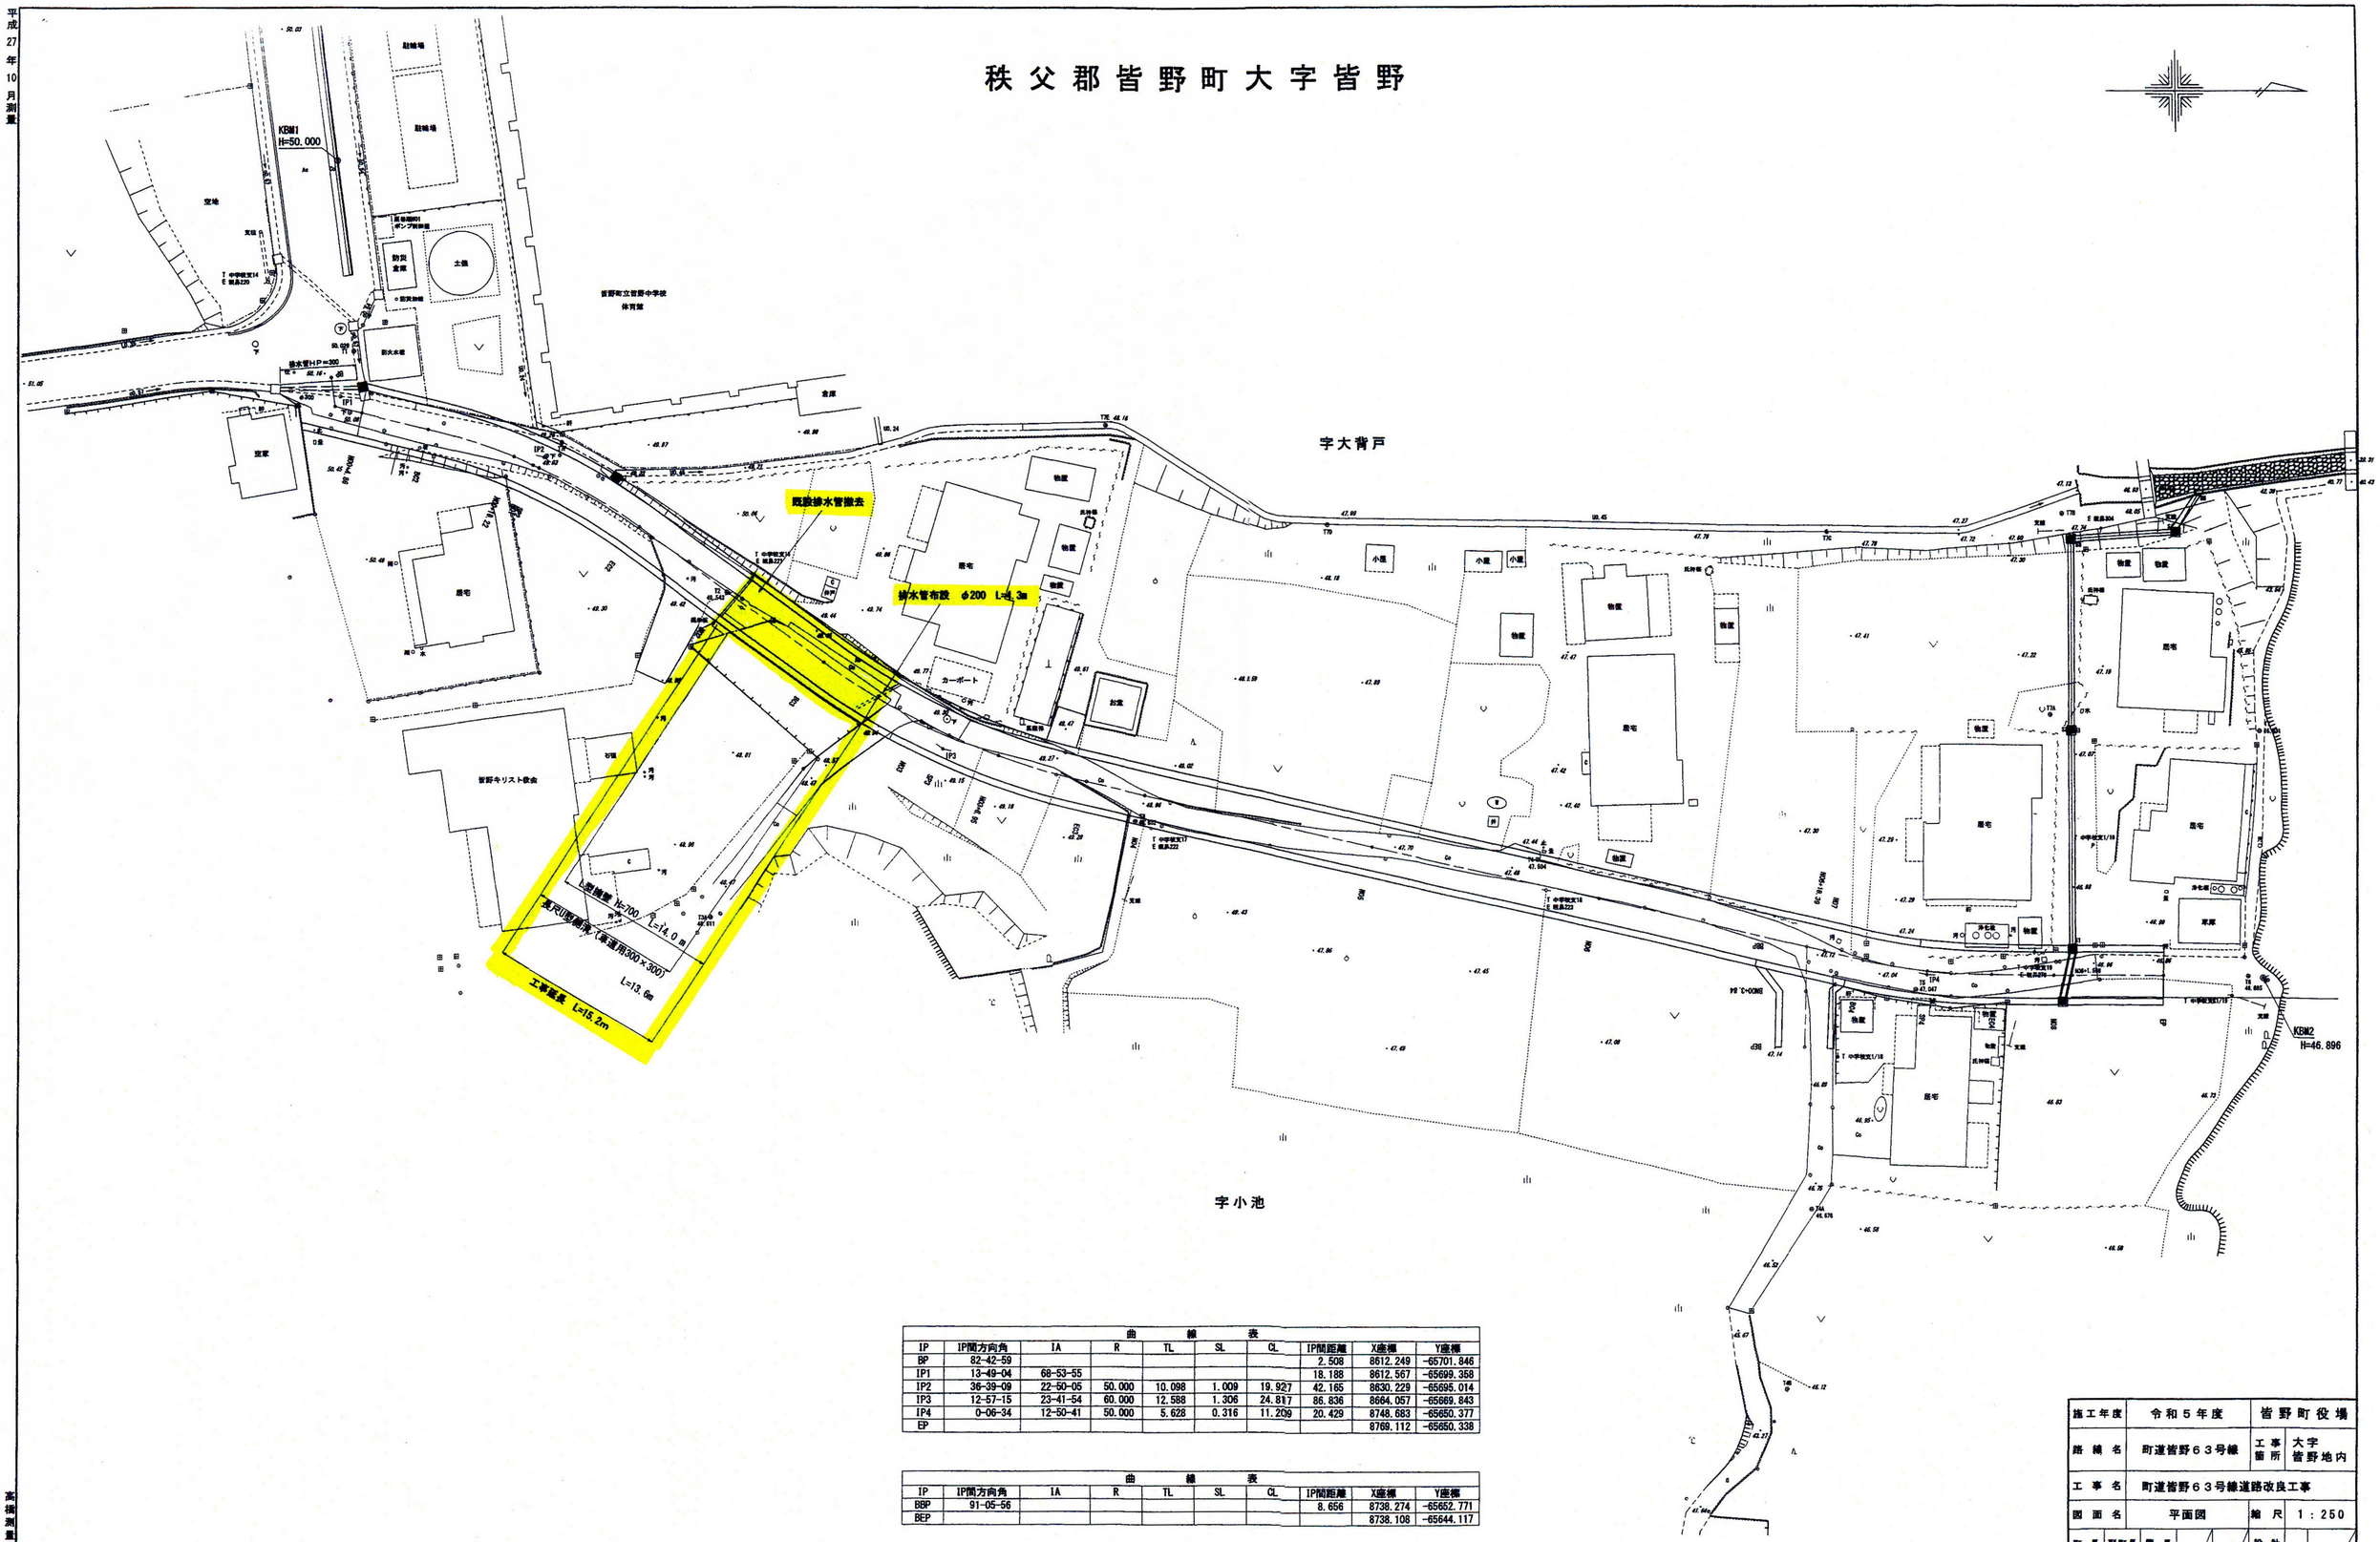

曲線表									
IP	IP間方向角	IA	R	TL	SL	CL	IP間距離	X座標	Y座標
BP	82-42-59						2.508	8612.249	-65701.846
IP1	13-49-04	68-53-55					18.188	8612.567	-65699.358
IP2	36-39-09	22-50-05	50.000	10.098	1.009	19.927	42.165	8630.229	-65695.014
IP3	12-57-15	23-41-54	60.000	12.588	1.306	24.817	86.836	8664.057	-65669.843
IP4	0-06-34	12-50-41	50.000	5.628	0.316	11.209	20.429	8748.683	-65650.377
EP								8769.112	-65650.338

曲線表									
IP	IP間方向角	IA	R	TL	SL	CL	IP間距離	X座標	Y座標
BBP	91-05-56						8.656	8738.274	-65652.771
BEP								8738.108	-65644.117

施工年度	令和５年度			皆野町役場			
路線名	町道皆野６３号線			工事箇所	大字皆野地内		
工事名	町道皆野６３号線道路改良工事						
図面名	平面図			縮尺	１：２５０		
町長	副町長	課長		設計	図面番号	1	4
柴崎	黒澤	若林		守屋			

高橋測量設計株式会社